


437/11

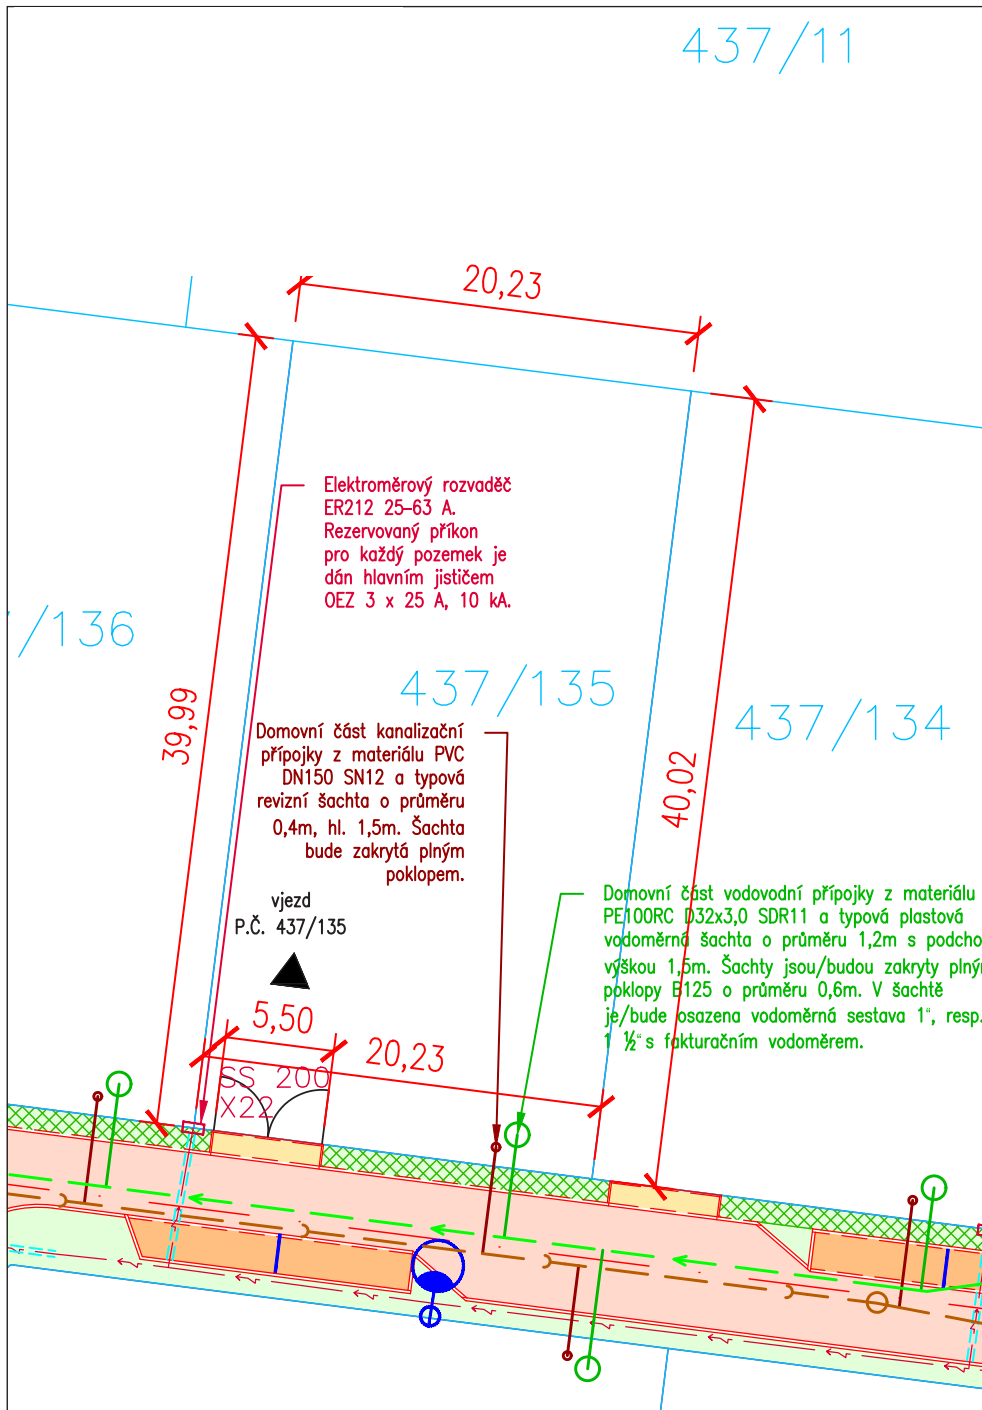

# KARTA POZEMKU

437/135

Výměra 809 m<sup>2</sup>

## Příslušenství pozemku:

- / Pilířek elektro
- / Revizní šachta kanalizace
- / Vodoměrná šachta
- / Vjezd

